



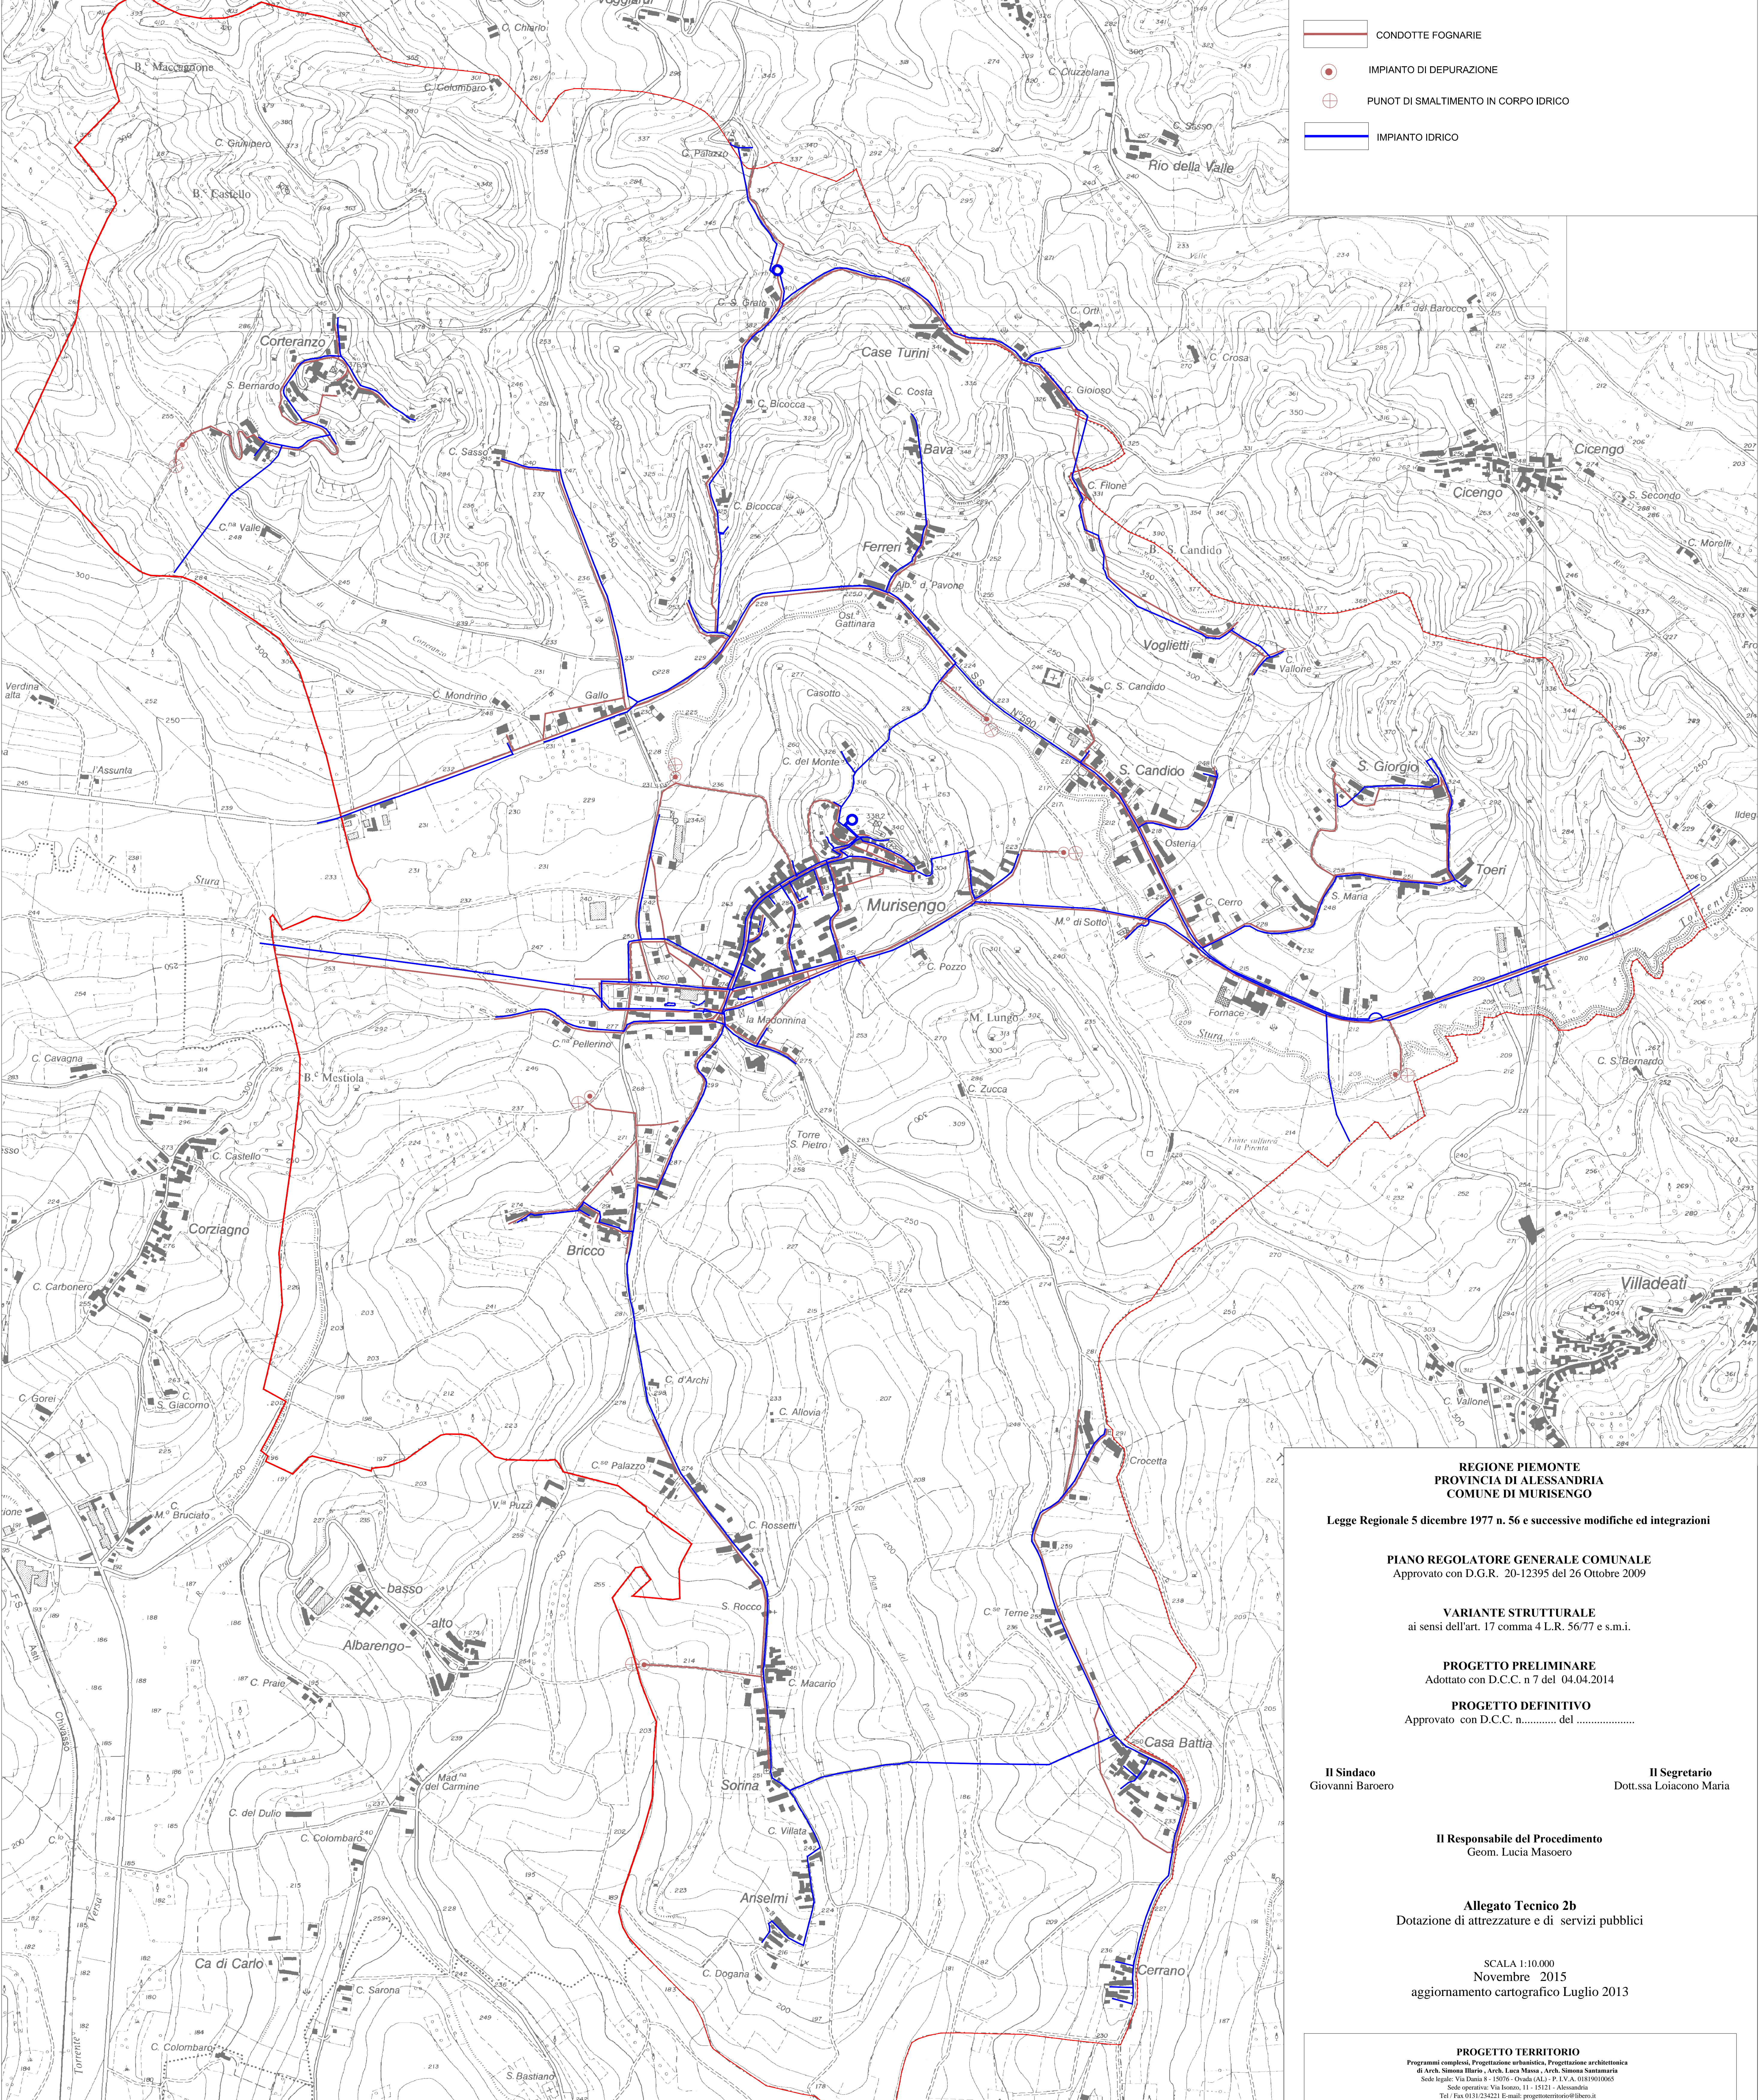


-  CONDOTTE FOGNARIE
-  IMPIANTO DI DEPURAZIONE
-  PUNOT DI SMALTIMENTO IN CORPO IDRICO
-  IMPIANTO IDRICO



**REGIONE PIEMONTE
PROVINCIA DI ALESSANDRIA
COMUNE DI MURISENGO**

Legge Regionale 5 dicembre 1977 n. 56 e successive modifiche ed integrazioni

PIANO REGOLATORE GENERALE COMUNALE
Approvato con D.G.R. 20-12395 del 26 Ottobre 2009

VARIANTE STRUTTURALE
ai sensi dell'art. 17 comma 4 L.R. 56/77 e s.m.i.

PROGETTO PRELIMINARE
Adottato con D.C.C. n°7 del 04.04.2014

PROGETTO DEFINITIVO
Approvato con D.C.C. n°..... del

Il Sindaco
Giovanni Baroero

Il Segretario
Dott.ssa Loiacono Maria

Il Responsabile del Procedimento
Geom. Lucia Masocco

Allegato Tecnico 2b
Dotazione di attrezzature e di servizi pubblici

SCALA 1:10.000
Novembre 2015
aggiornamento cartografico Luglio 2013

PROGETTO TERRITORIO
Programmi complessi, Progettazione urbanistica, Progettazione architettonica
di Arch. Simona Barro - Arch. Luca Masco - Arch. Simona Santamaris
Sede legale: Via Dante 8 - 151076 - Ovada (AL) - P.I.V.A. 0181910066
Sede operativa: Via Isorno, 11 - 15121 - Alessandria
Tel / Fax 0131/24221 E-mail: progettoteritorio@libero.it